



wirksamer Flächennutzungsplan (Stand 7. Änderung)

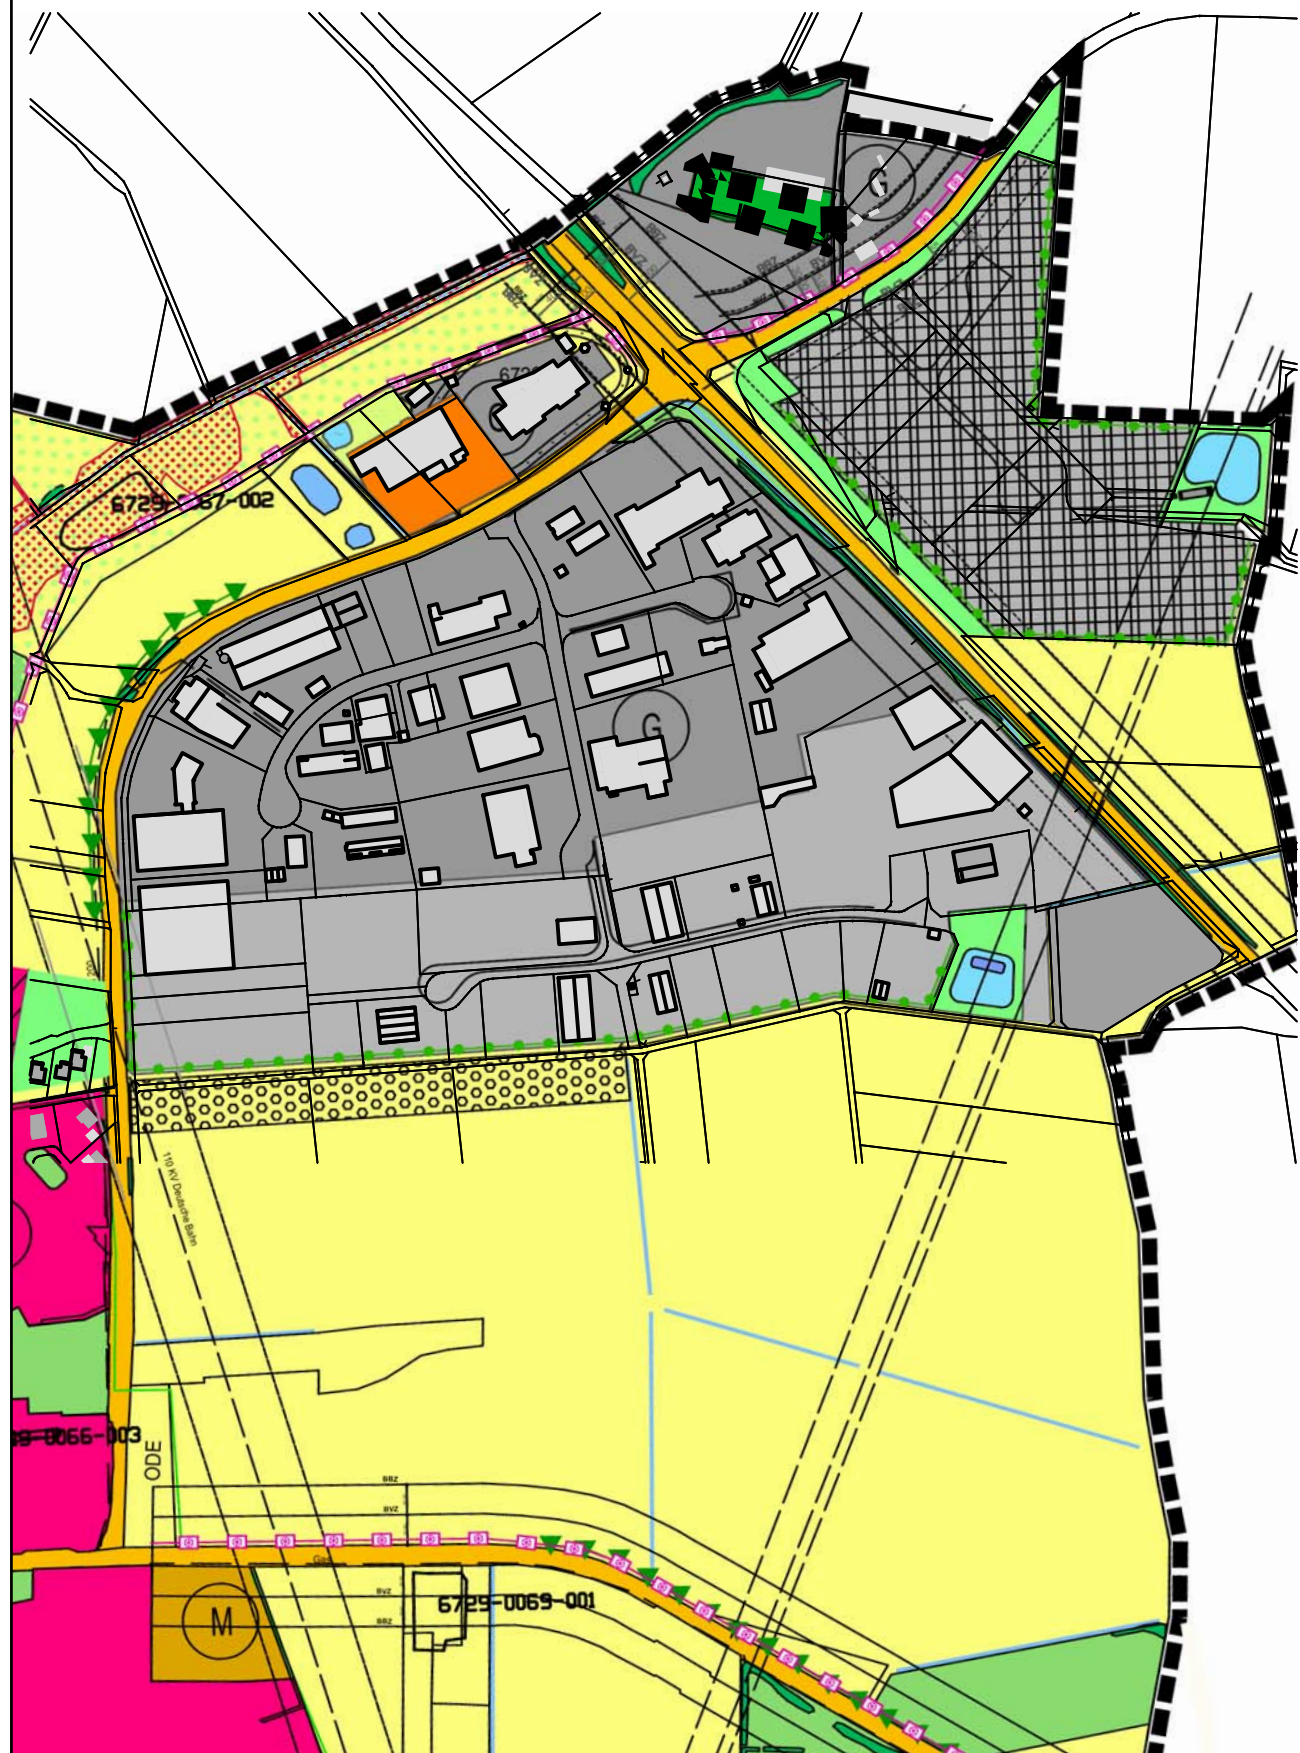

- Legende:**
- W Wohnbauflächen (§ 1 Abs. 1 Nr. 1 BauNVO)
 - M Gemischte Bauflächen (§ 1 Abs.1 Nr. 2 BauNVO)
 - G Gewerbliche Bauflächen (§ 1 Abs.1 Nr. 3 BauNVO)

geplante Änderung

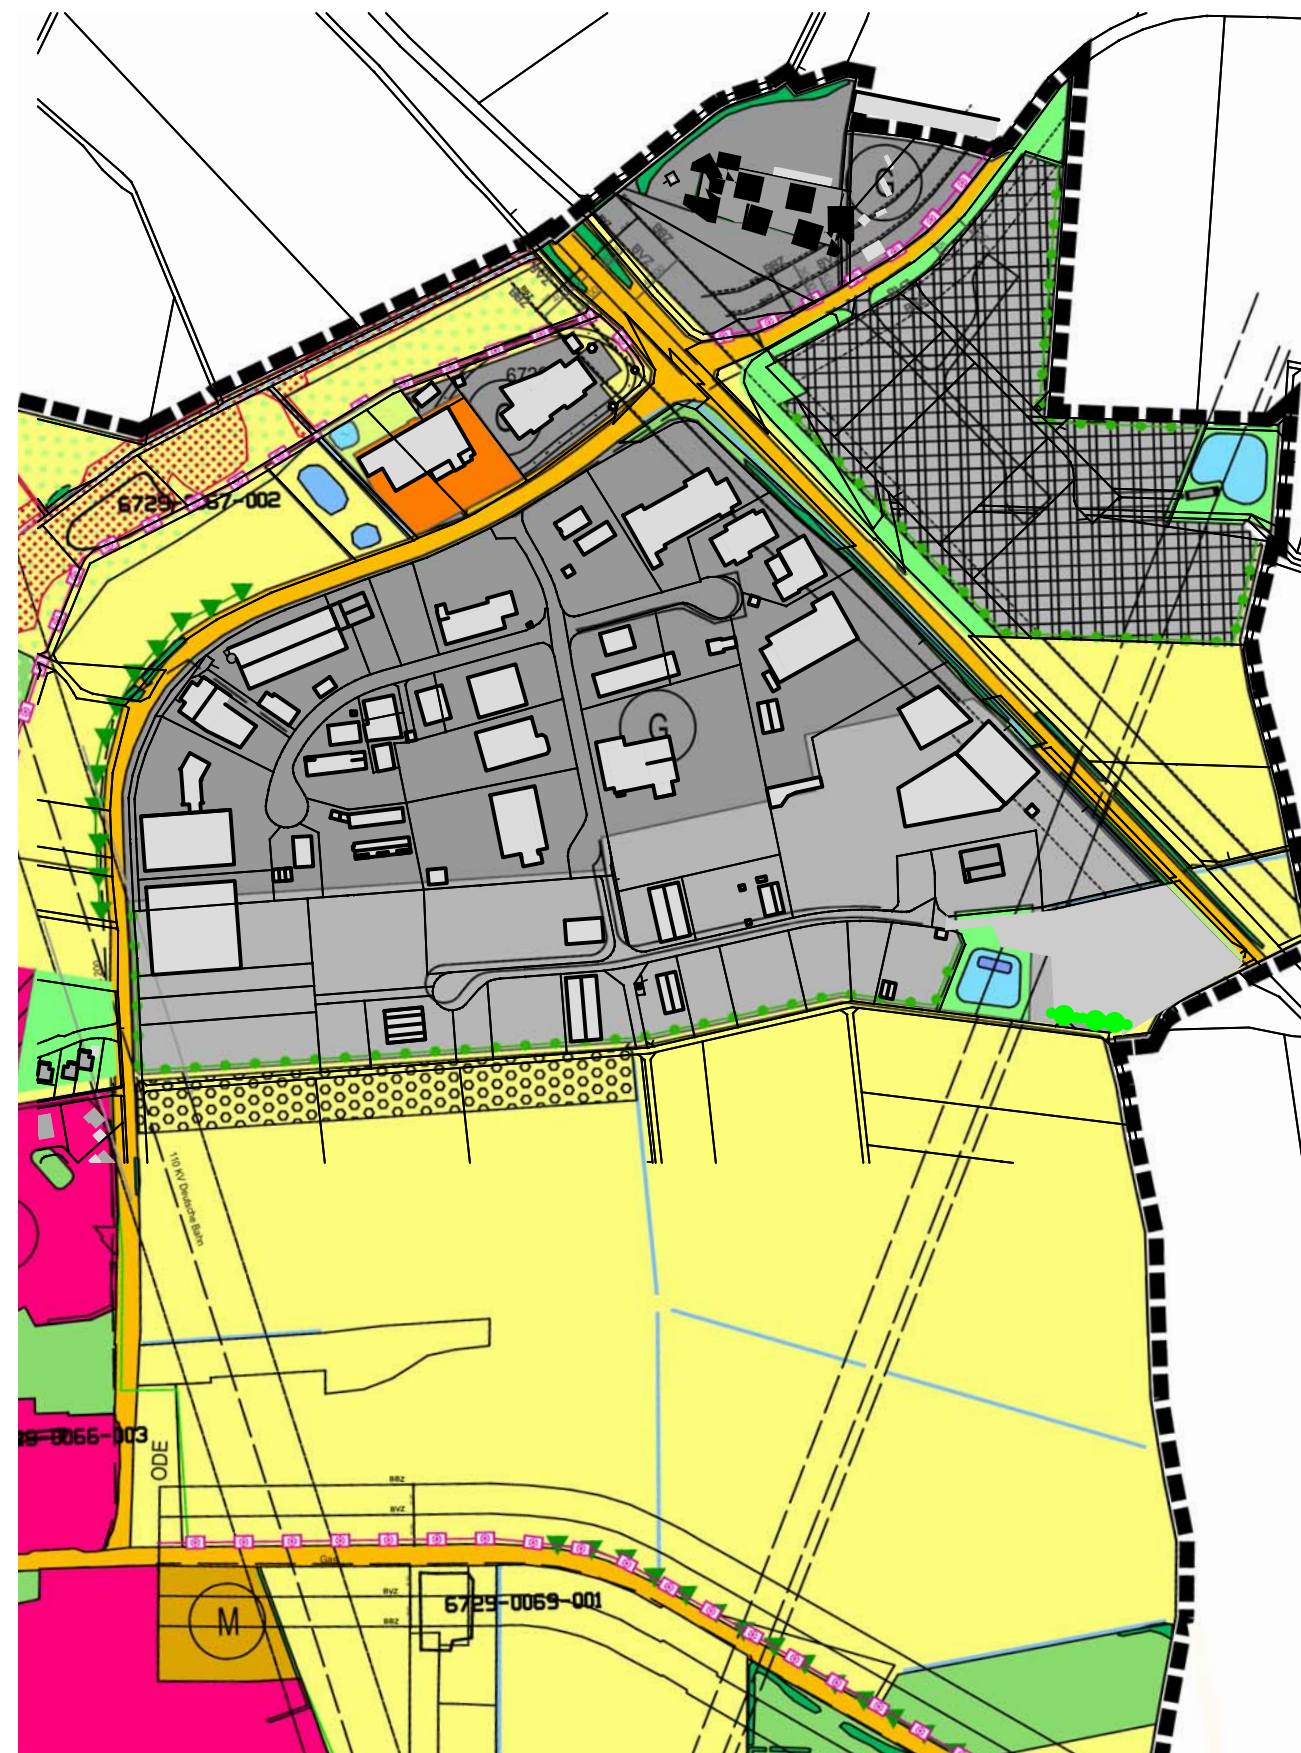

- Grünflächen
- Flächen für die Landwirtschaft
- Grenze des räumlichen Geltungsbereichs der Änderung



Gemeinde Burgoberbach

Landkreis Ansbach



Index	Art der Änderung	Datum	Bearbeiter	Prüfer
00	Entwurf	14.12.2023	B. Grabner	Heller
01				Heller
02				
03				
04				
05				

2023270/FNP-Änderung.PLT

Ingenieurbüro Heller GmbH

Schernberg 30 | 91567 Herrieden | Tel.: 09825/9296-0 Fax: -50
 Internet: www.ib-heller.de | E-Mail: info@ib-heller.de

Bauleitplanung
Straßenbau
Abwasserbeseitigung/
Wasserversorgung
Vermessung/Geoinformation

Vorhabensbezeichnung: **9. Änderung des Flächennutzungsplanes**
 Im Bereich der 1. Änderung des Bebauungsplan Nr. XXV "Im Birkfeld"

Plannummer: 2023270/FNP-Änderung.PLT
 Leistungsphase: **Entwurf**
 Maßstab: 1:5000 | Index / Datum: 00 / 14.12.2023

Vorhabensträger: **Gemeinde Burgoberbach** (Datum) (Unterschrift)

Entwurfverfasser: **Ingenieurbüro Heller GmbH** (Datum) (Unterschrift)