



wirksamer Flächennutzungsplan (Stand 6. Änderung)

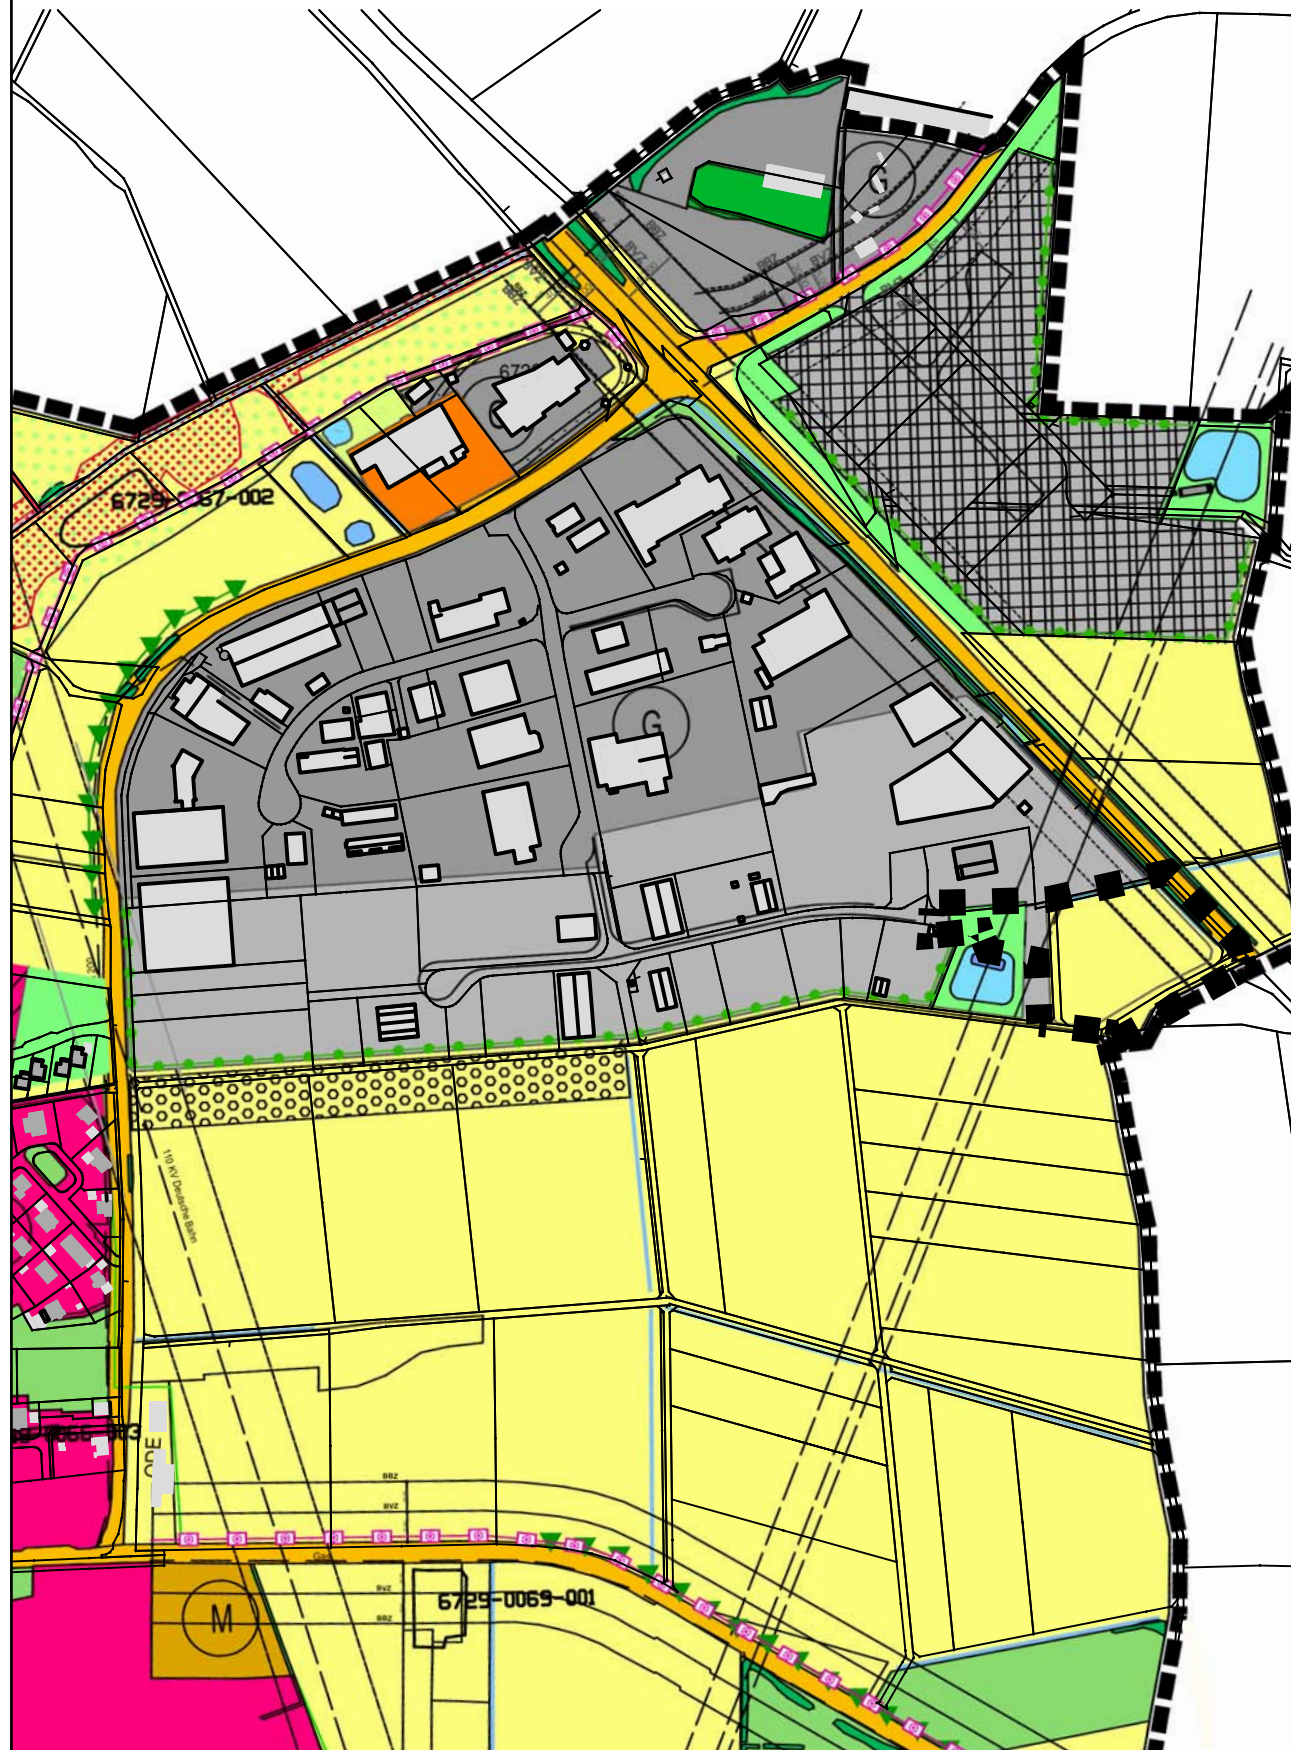

geplante Änderung

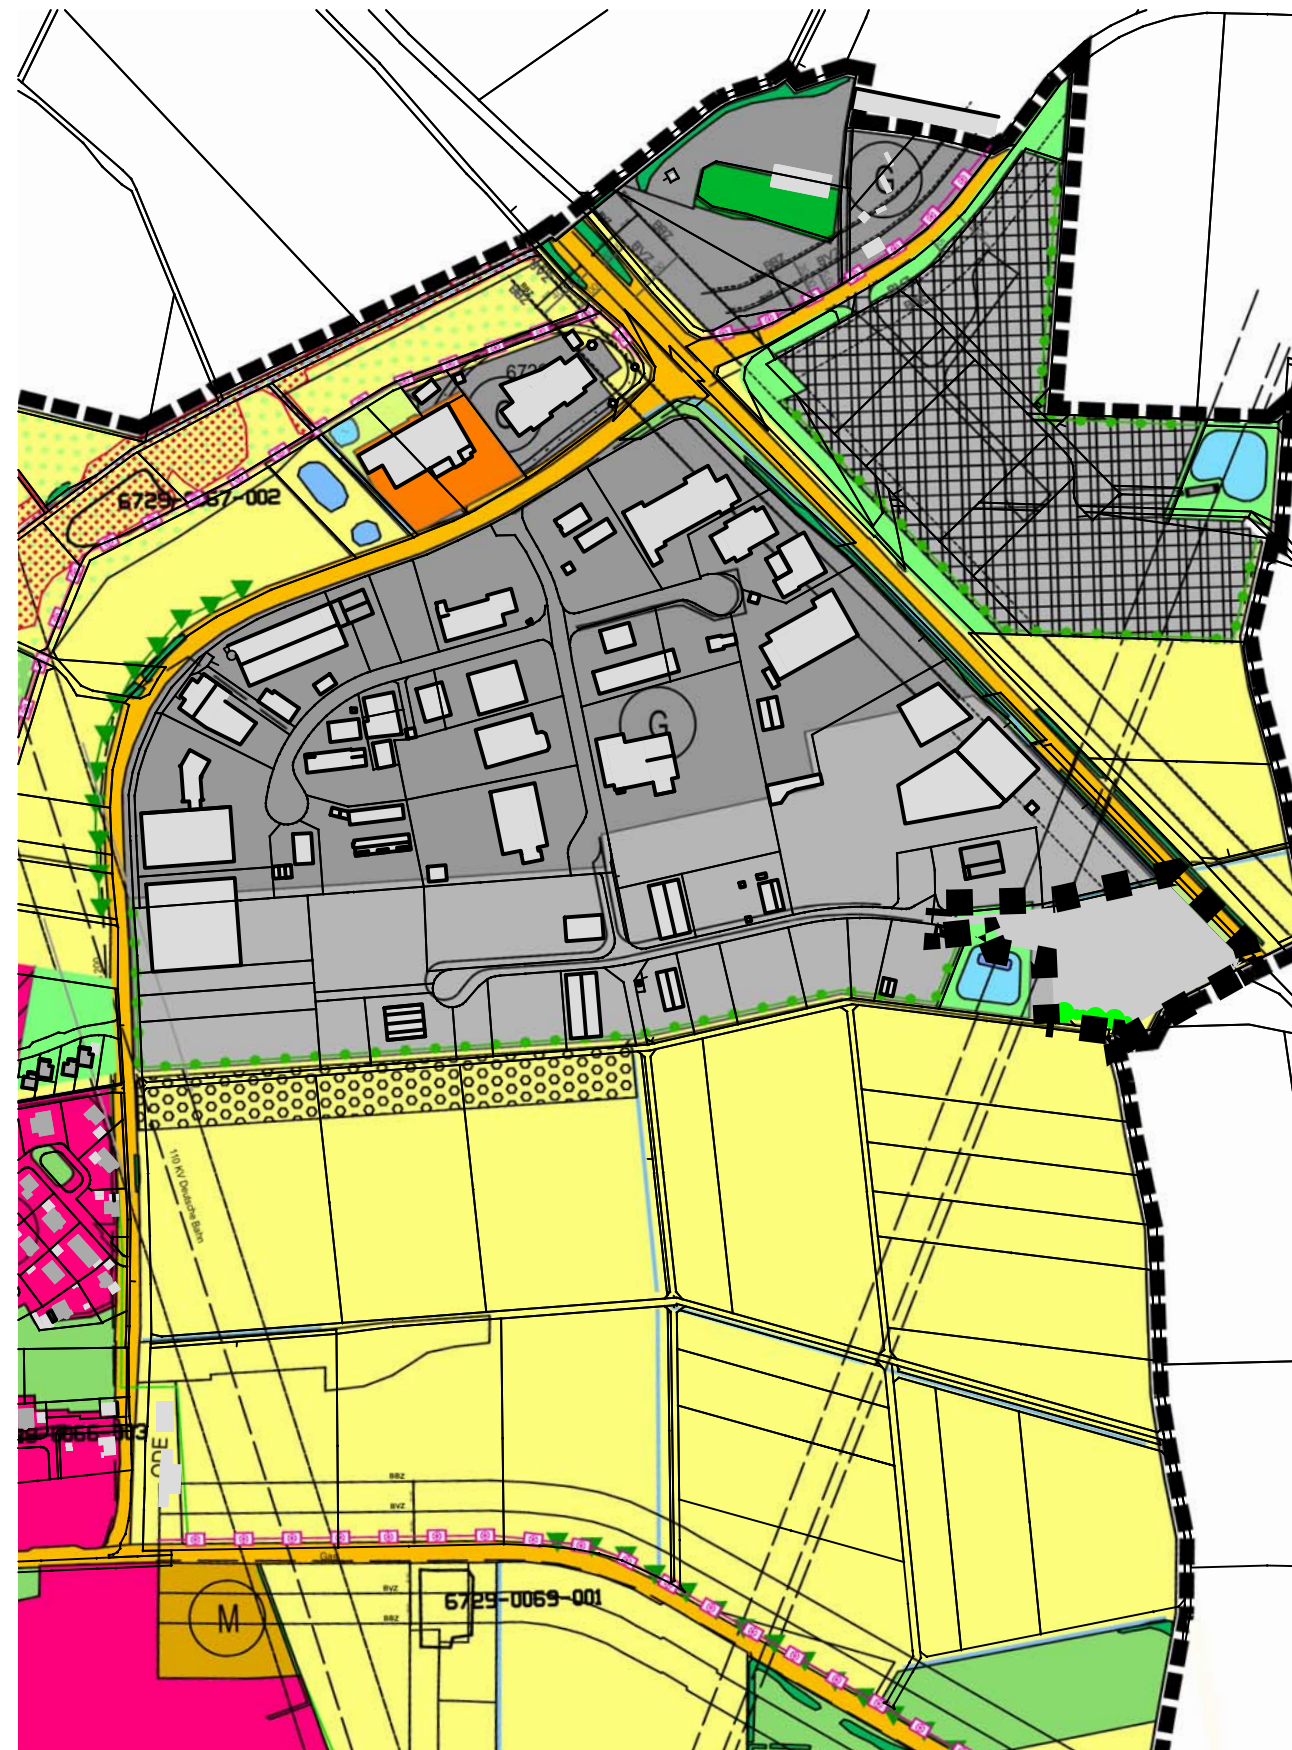

Legende:

- W Wohnbauflächen (§ 1 Abs. 1 Nr. 1 BauNVO)
- M Gemischte Bauflächen (§ 1 Abs.1 Nr. 2 BauNVO)
- G Gewerbliche Bauflächen (§ 1 Abs.1 Nr. 3 BauNVO)

- Grünflächen
- Flächen für die Landwirtschaft
- Grenze des räumlichen Geltungsbereichs der Änderung



Gemeinde Burgoberbach

Landkreis Ansbach



Index	Art der Änderung	Datum	Bearbeiter	Prüfer
00	Entwurf	16.03.2023	B. Grabner	Heller
01	Entwurf	12.06.2023	B. Grabner	Heller
02				
03				
04				
05				

2022342/FNP-Änderung.PLT

Ingenieurbüro Heller GmbH

Schernberg 30 | 91567 Herrieden | Tel.: 09825/9296-0 | Fax: -50
 Internet: www.ib-heller.de | E-Mail: info@ib-heller.de

Bauleitplanung
Straßenbau
Abwasserbeseitigung/
Wasserversorgung
Vermessung/Geoinformation

Vorhabensbezeichnung: **8. Änderung des Flächennutzungsplanes**
 Im Bereich der 4. Änderung und Erweiterung des Bebauungsplan Nr. XX "Im Herrmannshof III"

Plannummer: 2022342/FNP-Änderung.PLT
 Leistungsphase: **Entwurf**
 Maßstab: 1:5000 | Index / Datum: 01 / 12.06.2023

Vorhabensträger: Gemeinde Burgoberbach (Datum) (Unterschrift)

Entwurfverfasser: Ingenieurbüro Heller GmbH (Datum) (Unterschrift)