



wirksamer Flächennutzungsplan (Stand 6. Änderung)

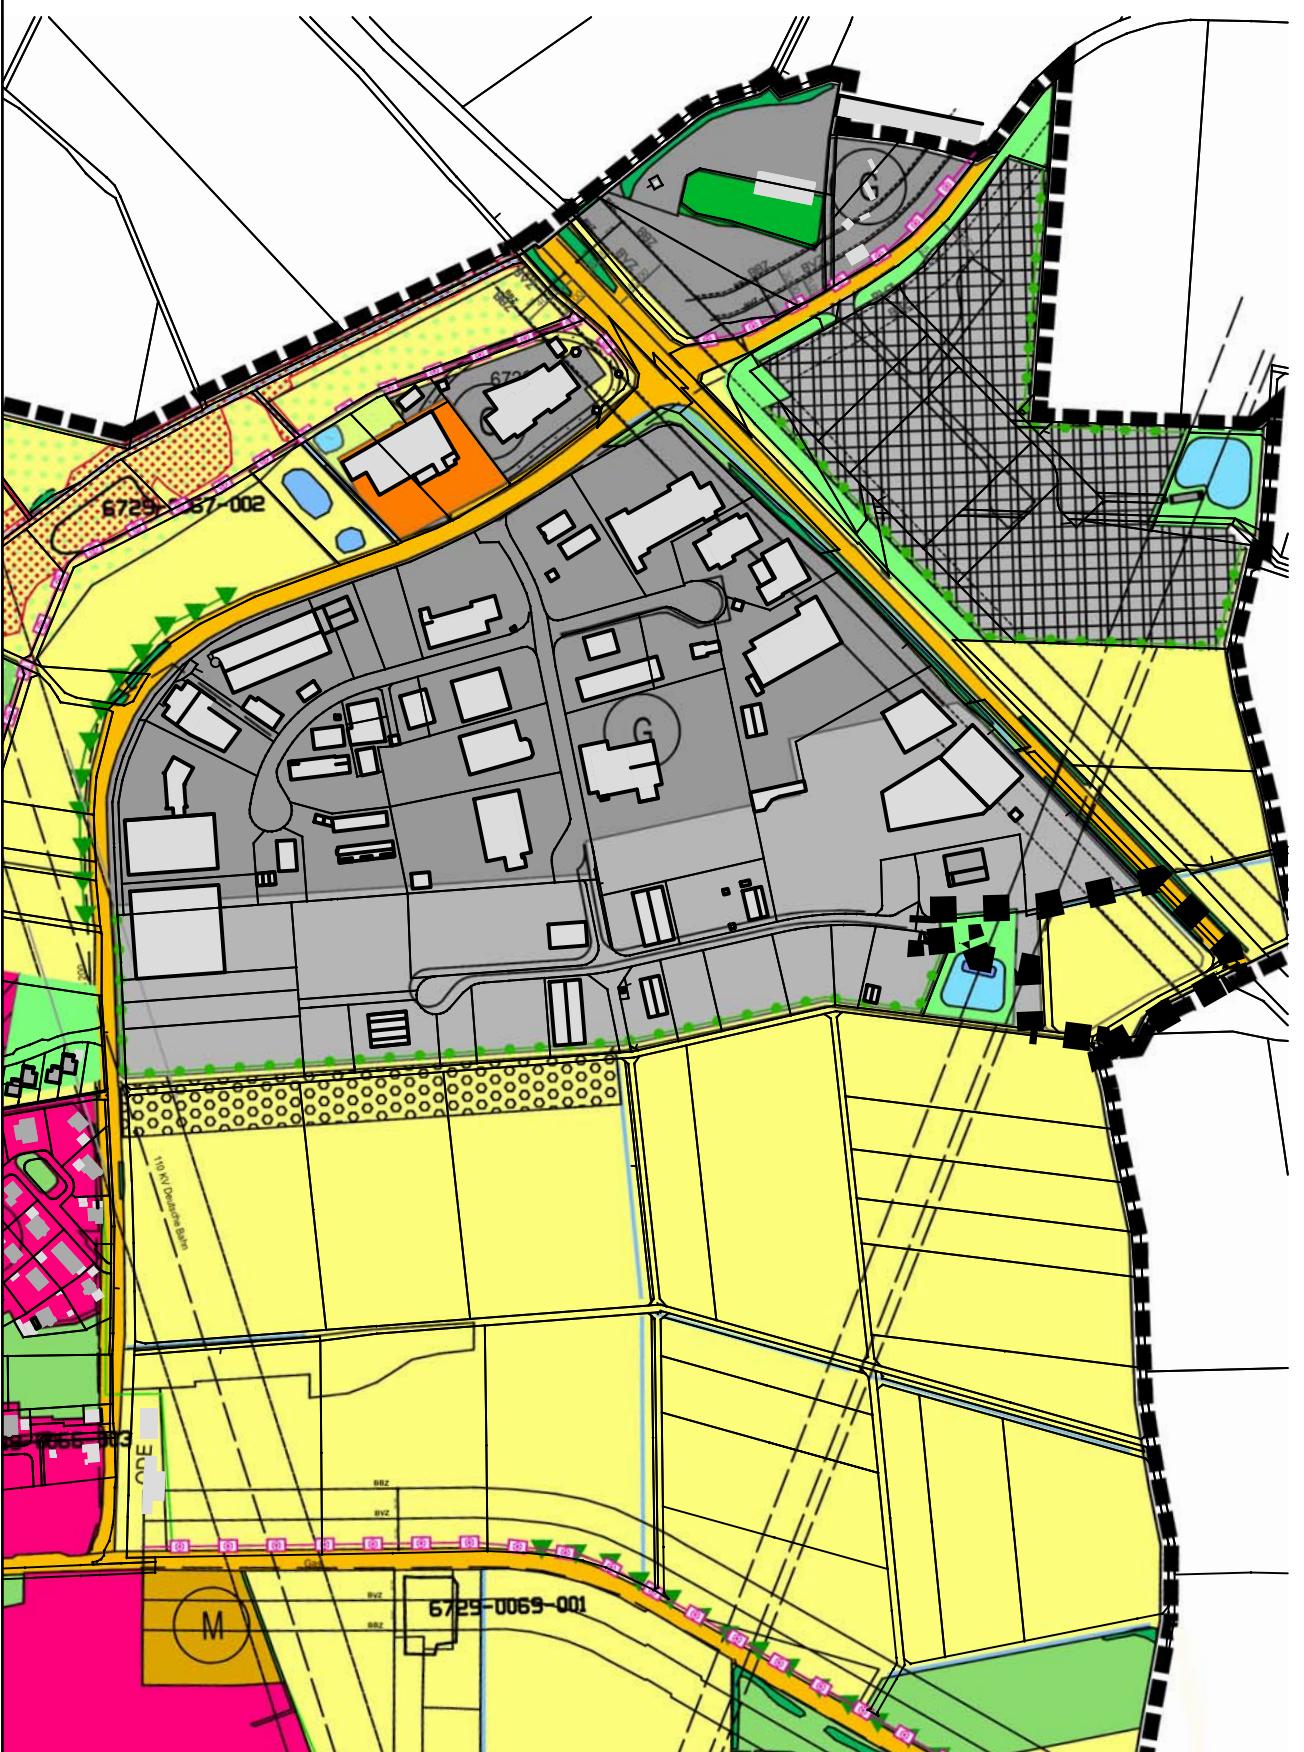

Legende:

- (W) Wohnbauflächen (§ 1 Abs. 1 Nr. 1 BauNVO)
- (M) Gemischte Bauflächen (§ 1 Abs.1 Nr. 2 BauNVO)
- (G) Gewerbliche Bauflächen (§ 1 Abs.1 Nr. 3 BauNVO)

geplante Änderung

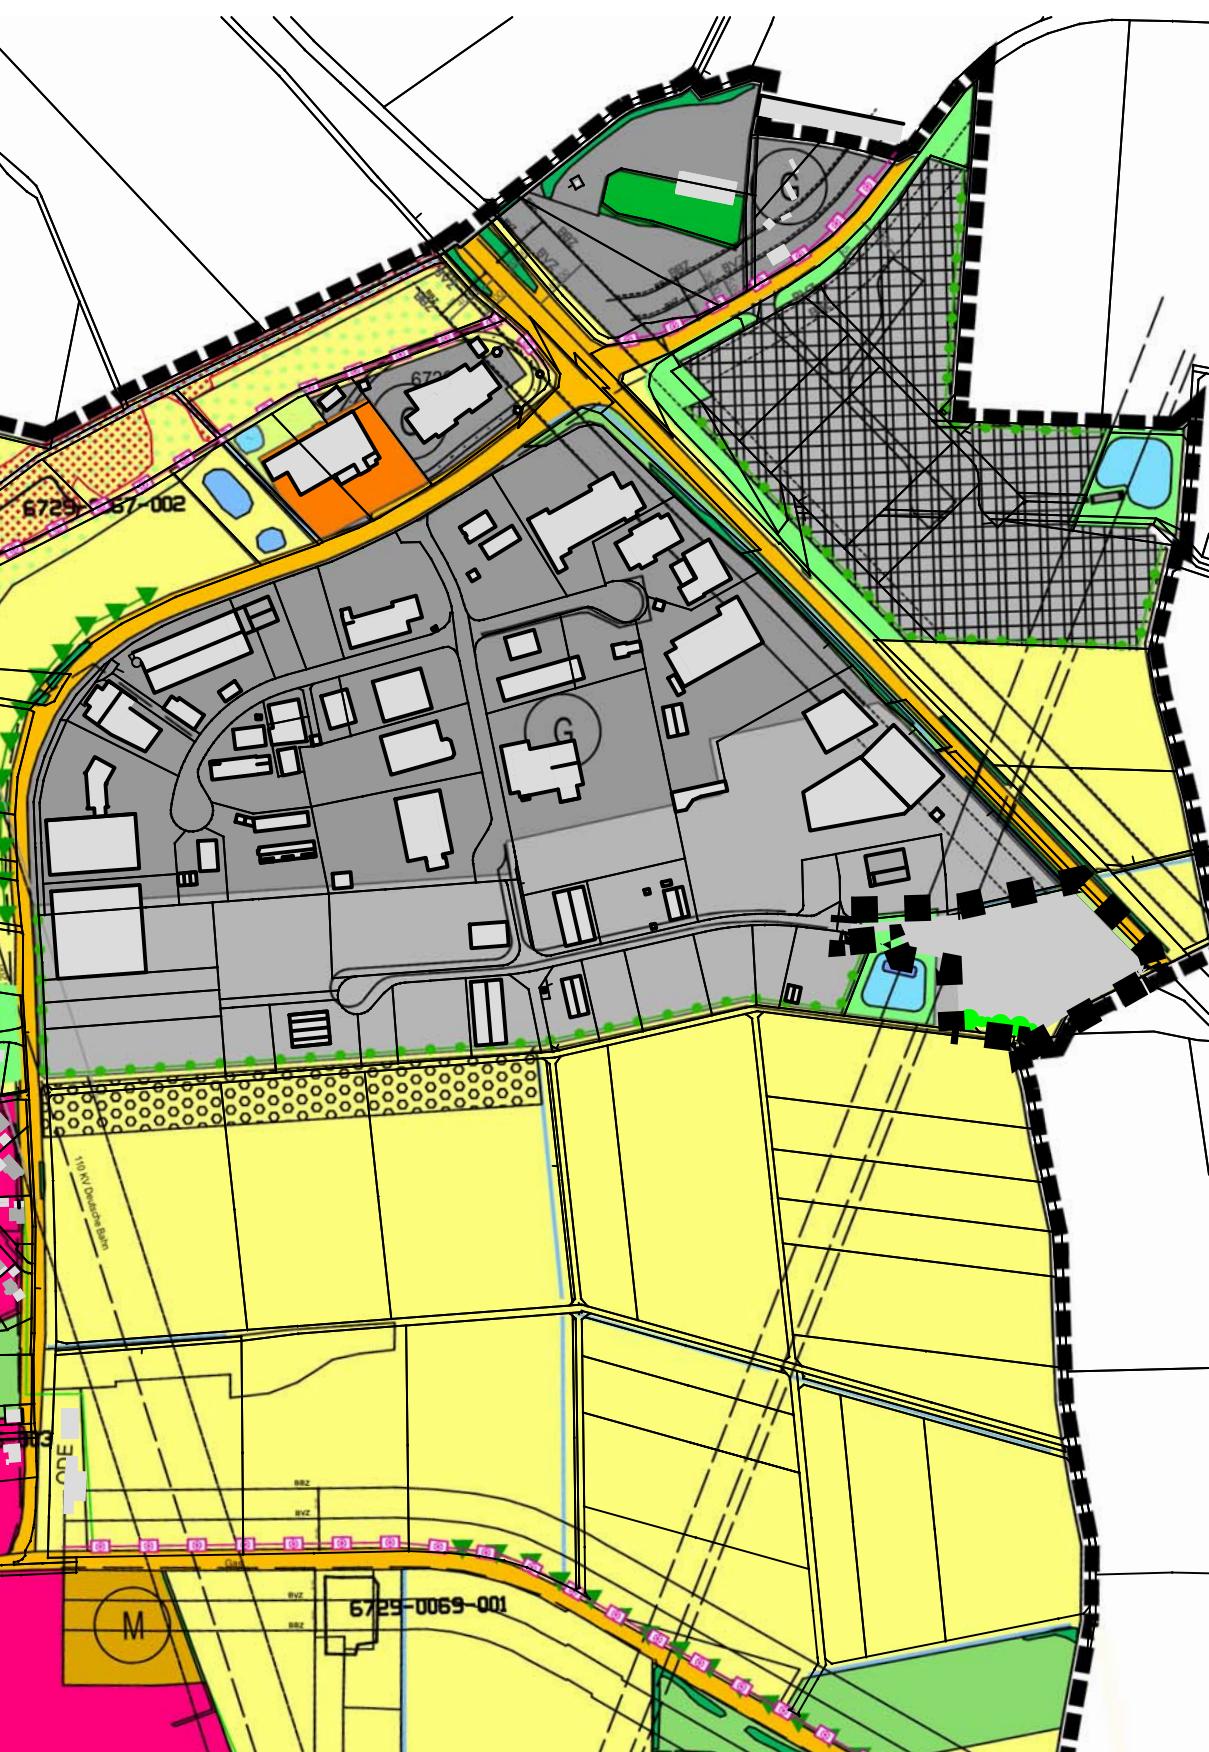

- Grünflächen
- Flächen für die Landwirtschaft
- Grenze des räumlichen Geltungsbereichs der Änderung



Gemeinde Burgoberbach

Landkreis Ansbach



Index	Art der Änderung	Datum	Bearbeiter	Prüfer
00	Entwurf	16.03.2023	B. Grabner	Heller
01				
02				
03				
04				
05				

2022342/FNP-Änderung.PLT

Ingenieurbüro Heller GmbH

Schernberg 30 91567 Herrieden Tel.: 09825/9296-0 Fax: -50  
Internet: www.ib-heller.de E-Mail: info@ib-heller.de

Bauleitplanung  
Straßenbau  
Abwasserbeseitigung/  
Wasserversorgung  
Vermessung/Geoinformation

Vorhabenbezeichnung:

Plannummer:  
2022342/FNP-Änderung.PLT  
Leistungsphase:  
**Entwurf**  
Maßstab: 1:5000 Index / Datum: 00 / 16.03.2023

8. Änderung  
des Flächennutzungsplanes

Im Bereich der 4. Änderung und Erweiterung  
des Bebauungsplan Nr. XX "Im Herrmannshof III"

Vorhabensträger:  
Gemeinde Burgoberbach

Entwurfverfasser:  
Ingenieurbüro Heller GmbH

(Datum) (Unterschrift) (Datum) (Unterschrift)